





КЭПК.674810.1484-25

Толщина стен 100 мм.

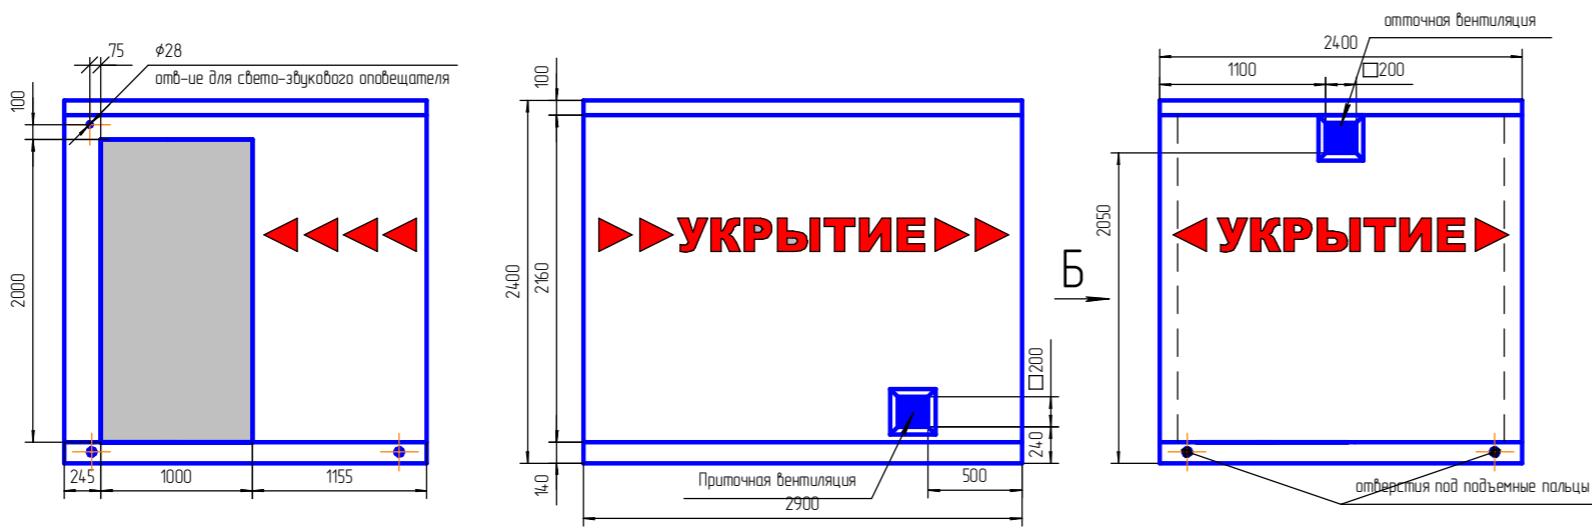

Вид Б

План расположения (план движения)

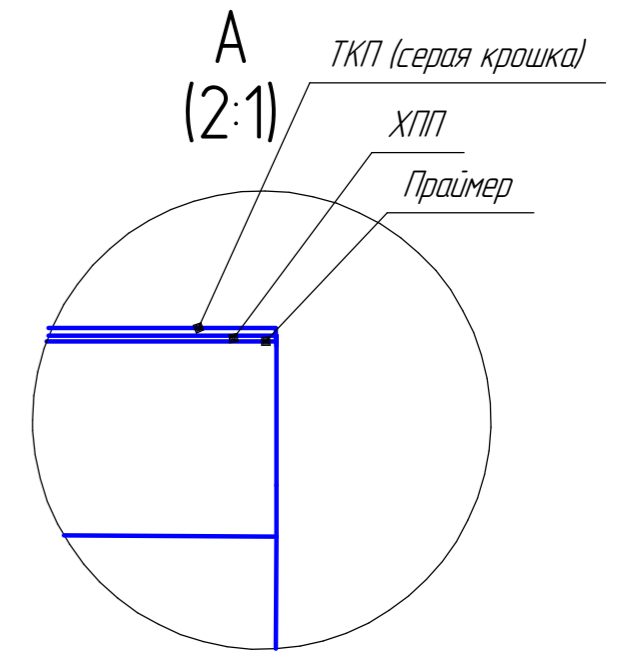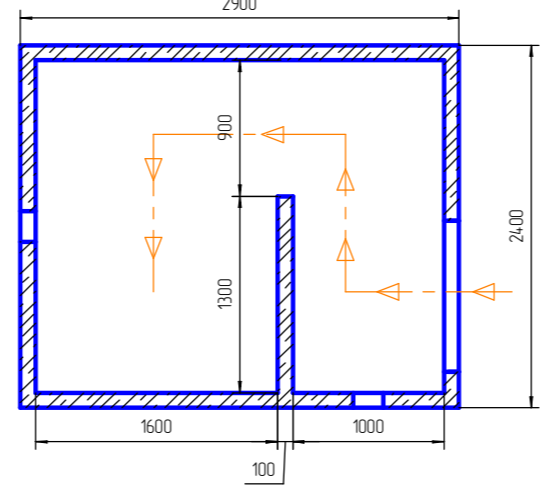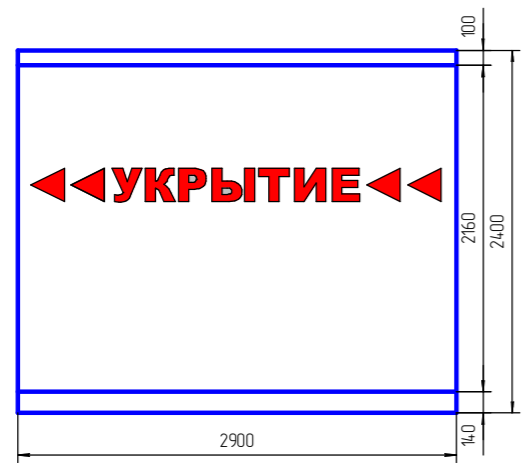

1. Предлагаемая отделка наружных стен – отсутствует, жалюзи – RAL 7016;
2. Внутренняя отделка – отсутствует;
3. Кровля мягкая, бескатная, цвет "Серая крошка";
4. **Противоосколочная перегородка из монолитного бетона;**
5. Возможно незначительное увеличение габаритных размеров блоков на толщину слоя отделочных материалов (не более 30мм.);
6. Закладные в стенах не предусмотрены. Крепление оборудования выполнить с помощью анкерного соединения;
7. Армирующую сетку выполнить согласно требованиям завода-производителя;
8. К использованию бетон В25, М350(ОПГС), W4, F100.

				КЭПК.674810.1484-25			
				Противоосколочное укрытие (2900x2400x2400)			
Изм.	Лист	№ докум.	Подп.	Дата	Лит.	Масса	Масштаб
		Черанева		09.2025		0,26	1:40
Разраб.					Лист	Листов	1
Проб.							
Т.контр.							
Н.контр.							
Утв.							
				Заказ № 209-25			
				ООО "ПКФ"КЭП"			
				Копировал			
				Формат А3			

Перв. примен.
Справ. №
Подп. и дата
Взам. инв. №
Инв. № дубл.
Подп. и дата
Инв. № подл.